

RIPRESE FOTOGRAFICHE STATO DI FATTO



F1. Fotogramma Via Sesto lato est - Stato di Fatto

FOTOINSERIMENTI DI PROGETTO



F1. Fotoinserimento Via Sesto lato est - Progetto

FOTOSIMULAZIONI DI PROGETTO



F4. Fotosimulazione angolo sud-est - Progetto



F2. Fotogramma Via Sesto lato ovest - Stato di Fatto



F2. Fotoinserimento Via Sesto lato ovest - Progetto



F5. Fotosimulazione angolo sud-ovest - Progetto



F3. Fotogramma lato nord da Via delle Viole - Stato di Fatto




F3. Fotoinserimento lato nord da Via delle Viole - Progetto



F6. Fotosimulazione lato nord - Progetto

KEYPLAN
scala 1:5000

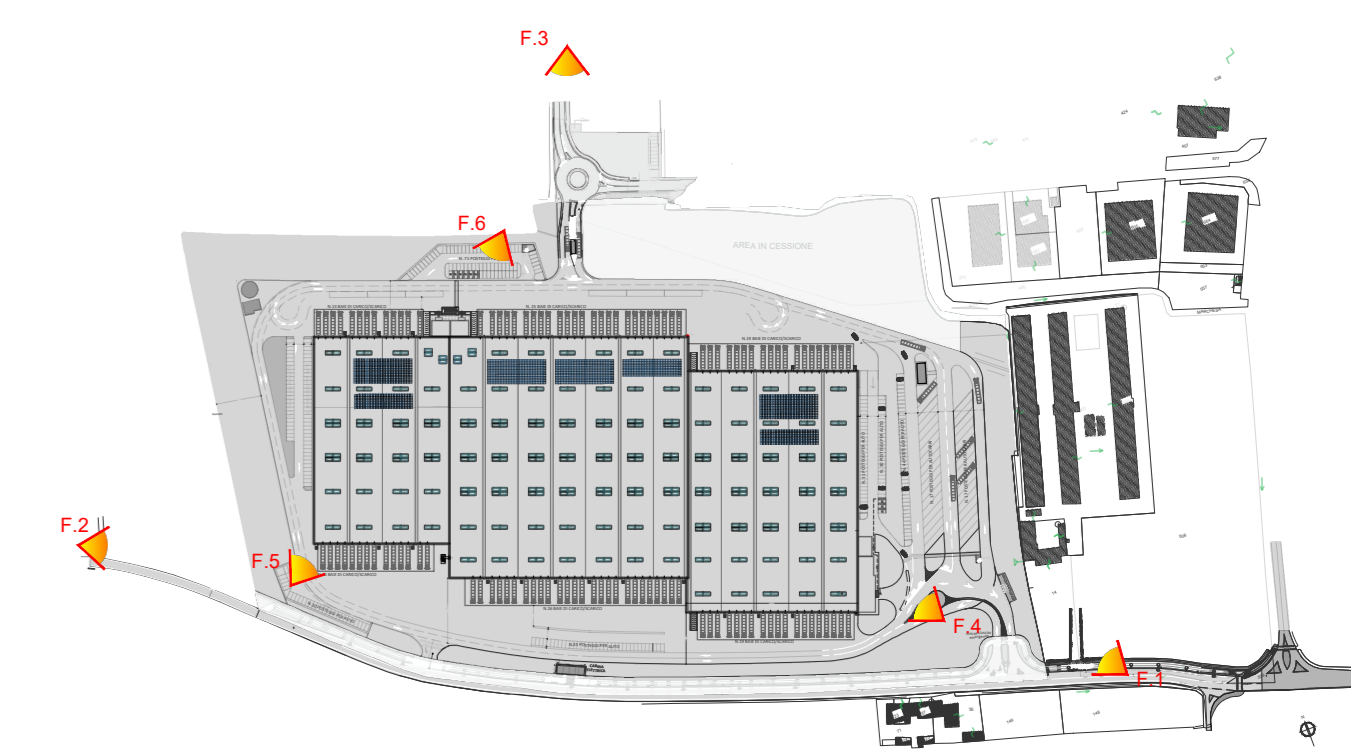

REGIONE LOMBARDIA
PROVINCIA DI CREMONA

COMUNE DI CREMONA



ISTANZA di

PERMESSO DI COSTRUIRE

P.A. Ambito CR27 a destinazione produttiva con funzioni logistiche

in Via Sesto, Via Picenengo e Via delle Viole, Comune di Cremona (CR)

ai sensi dell'art.14 LR 12/2005 e s.m.i.

PROPONENTE

Ways Advisory S.p.A.
Corso Italia, 13 - 20122 Milano (MI)
P.IVA 12646650965
TEL 02 89760899
PEC waysadvisory@legalmail.it

COMPONENTE EDILIZIA

Tavola numero

T013

TITOLO
FOTOINSERIMENTI E FOTOSIMULAZIONI

Scala

Fase
PDC

Data
Settembre 2023

Revisione

PROGETTISTI

PIANOzero
progetti

S.R.L. STP

Ing. Cesare Bertocchi - Ing. Ilaria Garletti
Plan. Alessandro Martinelli - Arch. Cristian Piovaneli
Via Palazzo n.5, 25081 Sediola (BS)
Tel. 030 674924 - email: info@pianozeroprogetti.it
PEC: pianozeroprogetti@legalmail.it
P.IVA: 0426950096

responsabile commessa

Ing. Cesare Bertocchi
referenti
Arch. Cristian Piovaneli
Ing. Ilaria Garletti
gruppo di lavoro
Geom. Fabrizio Franceschini
Plan. Alessandro Martinelli
Dott. in Plan. Alessio Rossi
Dott. in Plan. jr Marco Piantoni
Ing. Mara Piona
Maria Tomasoni

STUDIO AGRONOMICOMICO E OPERE A VERDE

Studio tecnico Associato Habitat 2.0
Dott. forestale Eugenio Mortini
Via Valcamonica 12 - 25124 Brescia (BS)
tel 030 4198789 - info@habitatduepuntozero.it

GEOLOGIA E INVARIANZA IDRAULICA

Geol. Corrado Aletti
Via Forestale 30 - 25030 Seniga (BS)
tel 030 6344930 - aletticorrado@gmail.com

TRAFFICO E MOBILITA'

Beconsult S.r.l. Ing. Paolo Mondolo
Via Mameli 19/D - 25014 Castenedolo (BS)
tel 030 2426398 - beconsults@beconsults.it