



COMUNE DI CREMA

C.F. 91035680197 - P.I. 00111540191


Piazza Duomo, 25 - 26013 (CR)

OGGETTO:
RIQUALIFICAZIONE E ADEGUAMENTI PER L'INCLUSIVITA' NEL PARCO PUBBLICO CAMPO DI MARTE







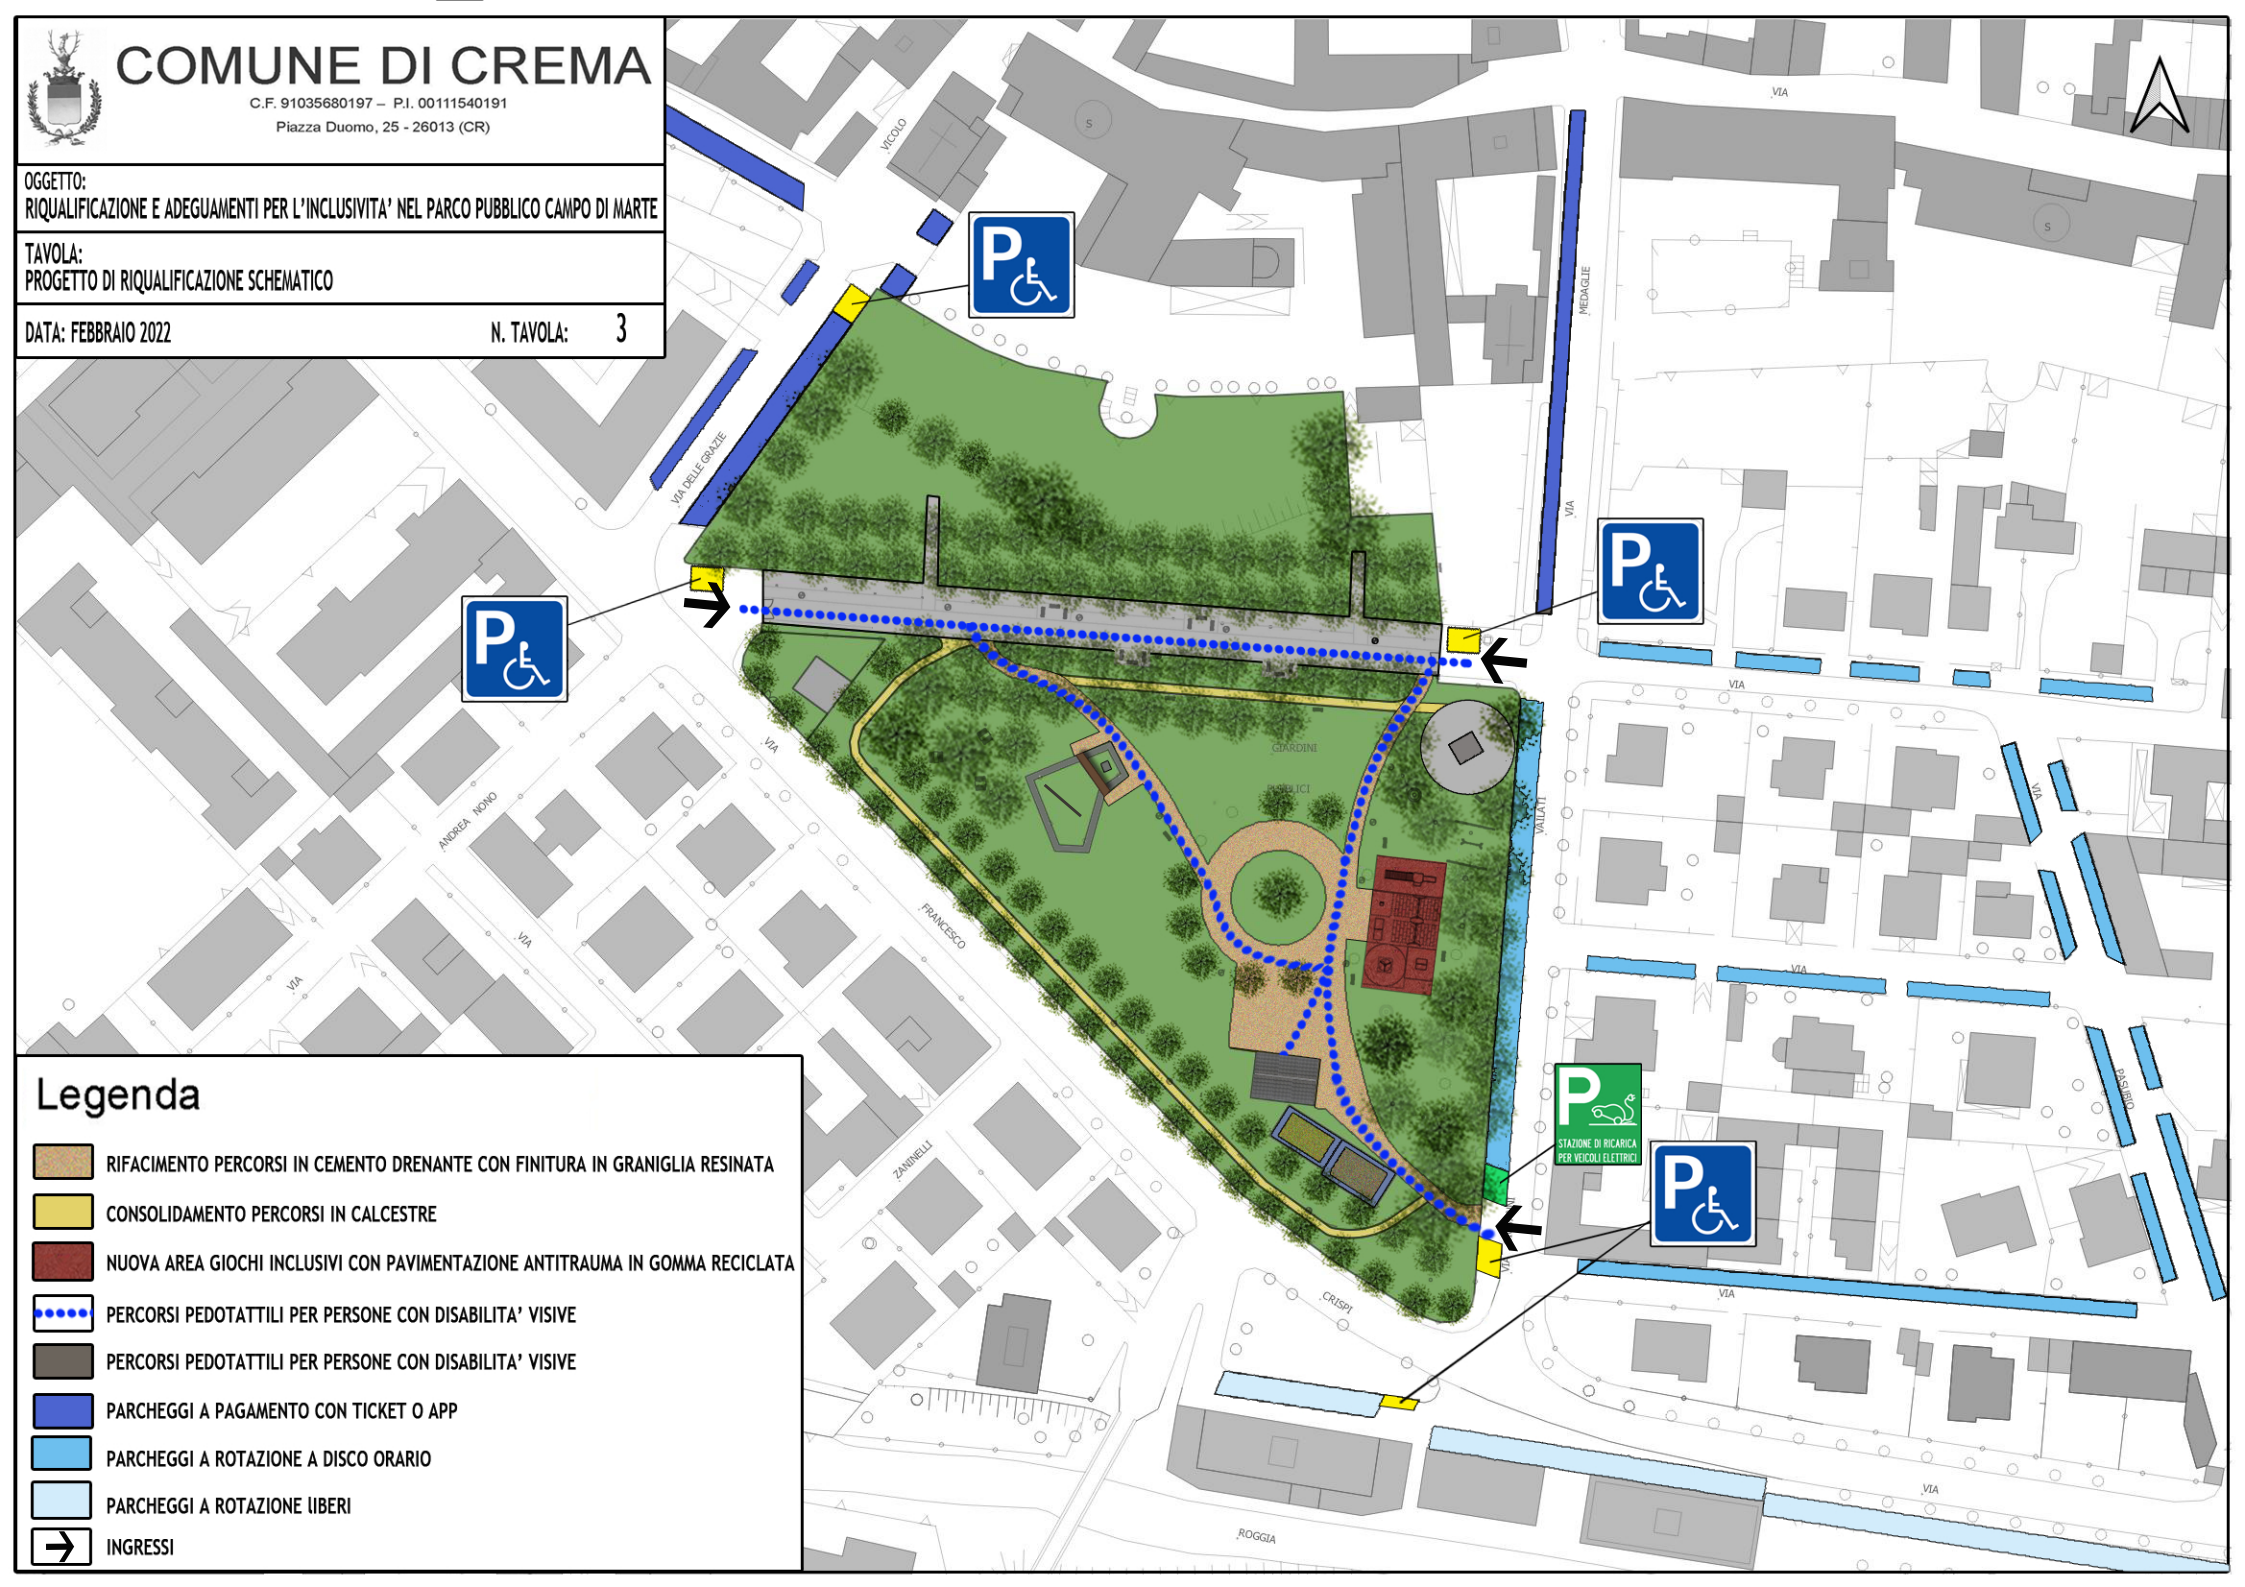


TAVOLA:
PROGETTO DI RIQUALIFICAZIONE SCHEMATICO

DATA: FEBBRAIO 2022

N. TAVOLA: 3



Legenda

-  RIFACIMENTO PERCORSI IN CEMENTO DRENANTE CON FINITURA IN GRANIGLIA RESINATA
-  CONSOLIDAMENTO PERCORSI IN CALCESTRE
-  NUOVA AREA GIOCHI INCLUSIVI CON PAVIMENTAZIONE ANTITRAUMA IN GOMMA RICICLATA
-  PERCORSI PEDOTATTILI PER PERSONE CON DISABILITA' VISIVE
-  PERCORSI PEDOTATTILI PER PERSONE CON DISABILITA' VISIVE
-  PARCHEGGI A PAGAMENTO CON TICKET O APP
-  PARCHEGGI A ROTAZIONE A DISCO ORARIO
-  PARCHEGGI A ROTAZIONE LIBERI
-  INGRESSI